

TRIF AVENUE V

Технические характеристики светодиодного светильника

Мощность:	18 / 25 / 36 Вт на каждый светильник
Цветовая температура:	3000K / 4000K / 5000K / R / G / B / RGB
Световая отдача:	до 170 лм/Вт
Световой поток:	до 3060 / 4080 / 6120 лм
CRI:	>90 Ra
Оптика:	45°, 60°, 90°
Питание:	Драйвер постоянного напряжения для светодиодных изделий 24В Драйвер постоянного тока для светодиодных изделий (350мА; 700мА) 2 шт.
Степень защиты:	IP69K
Ударопрочность:	IK10
Температура эксплуатации:	от -60° до +50°
Тип установки:	Установка на опору
Высота светильника:	96 мм
Вес (светильник + закладная деталь):	~ 150 кг
Материалы:	Прожектор - алюминий АМГ 5(6) и плексиглас Опора - Сталь 3, оцинкованная и окрашенная по RAL
Кастомизация:	Различные размеры и крепления
Срок службы:	до 100000 часов

TRIF AVENUE V Specifications of LED luminaire


Power (W)	18 / 25 / 36 W per luminaire
Color temperature (K)	3000K / 4000K / 5000K / R / G / B / RGB
Luminous efficacy (lm/W)	up to 170 lm/W
Luminous flux	up to 3060 / 4080 / 6120 lm
CRI:	>90 Ra
Optics	45°, 60°, 90°, DC LED driver 24V
Power supply	Constant current LED driver (350 mA; 700mA) 2 pcs
Ingress Protection Rating	IP69K
Impact resistance	IK10
Temperature conditions	from -60° to +50°
Installation type	installation on a pole
Luminaire's length	96 mm
Weight (luminaire + embedded item)	~ 150 kg
Material	Luminaire - aluminum AMG 5(6) and plexiglas Pole - Cink steel 3 and RAL coloring
Customization	different sizes and fastenings
Lifetime	up to 100000 hours

AVENUE V

ПОДКЛЮЧЕНИЕ СВЕТОДИОДНОГО СВЕТИЛЬНИКА
С ИСТОЧНИКОМ ПОСТОЯННОГО ТОКА

AVENUE V

connection of LED luminaire
with constant current source

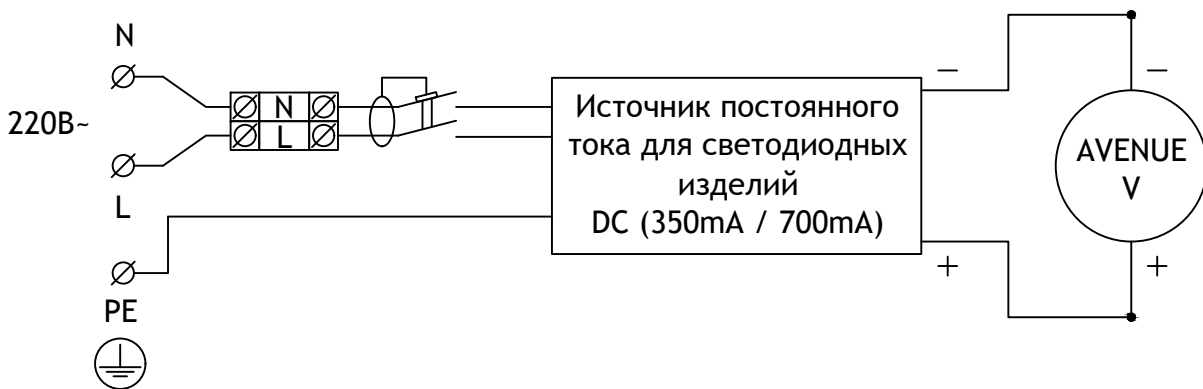


AVENUE V

ПОДКЛЮЧЕНИЕ СВЕТОДИОДНОГО СВЕТИЛЬНИКА
С ИСТОЧНИКОМ ПОСТОЯННОГО НАПРЯЖЕНИЯ


AVENUE V


connection of LED luminaire
with constant voltage source

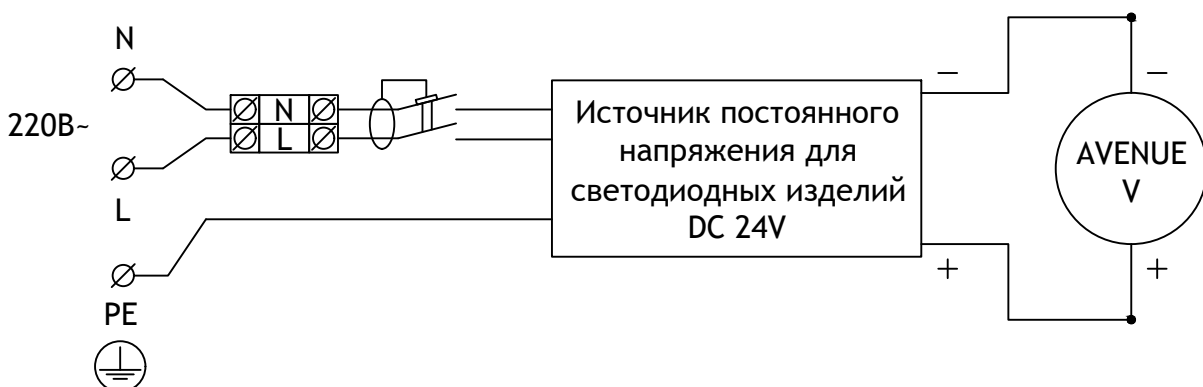

AVENUE V
Общий вид
Common view

TRIF

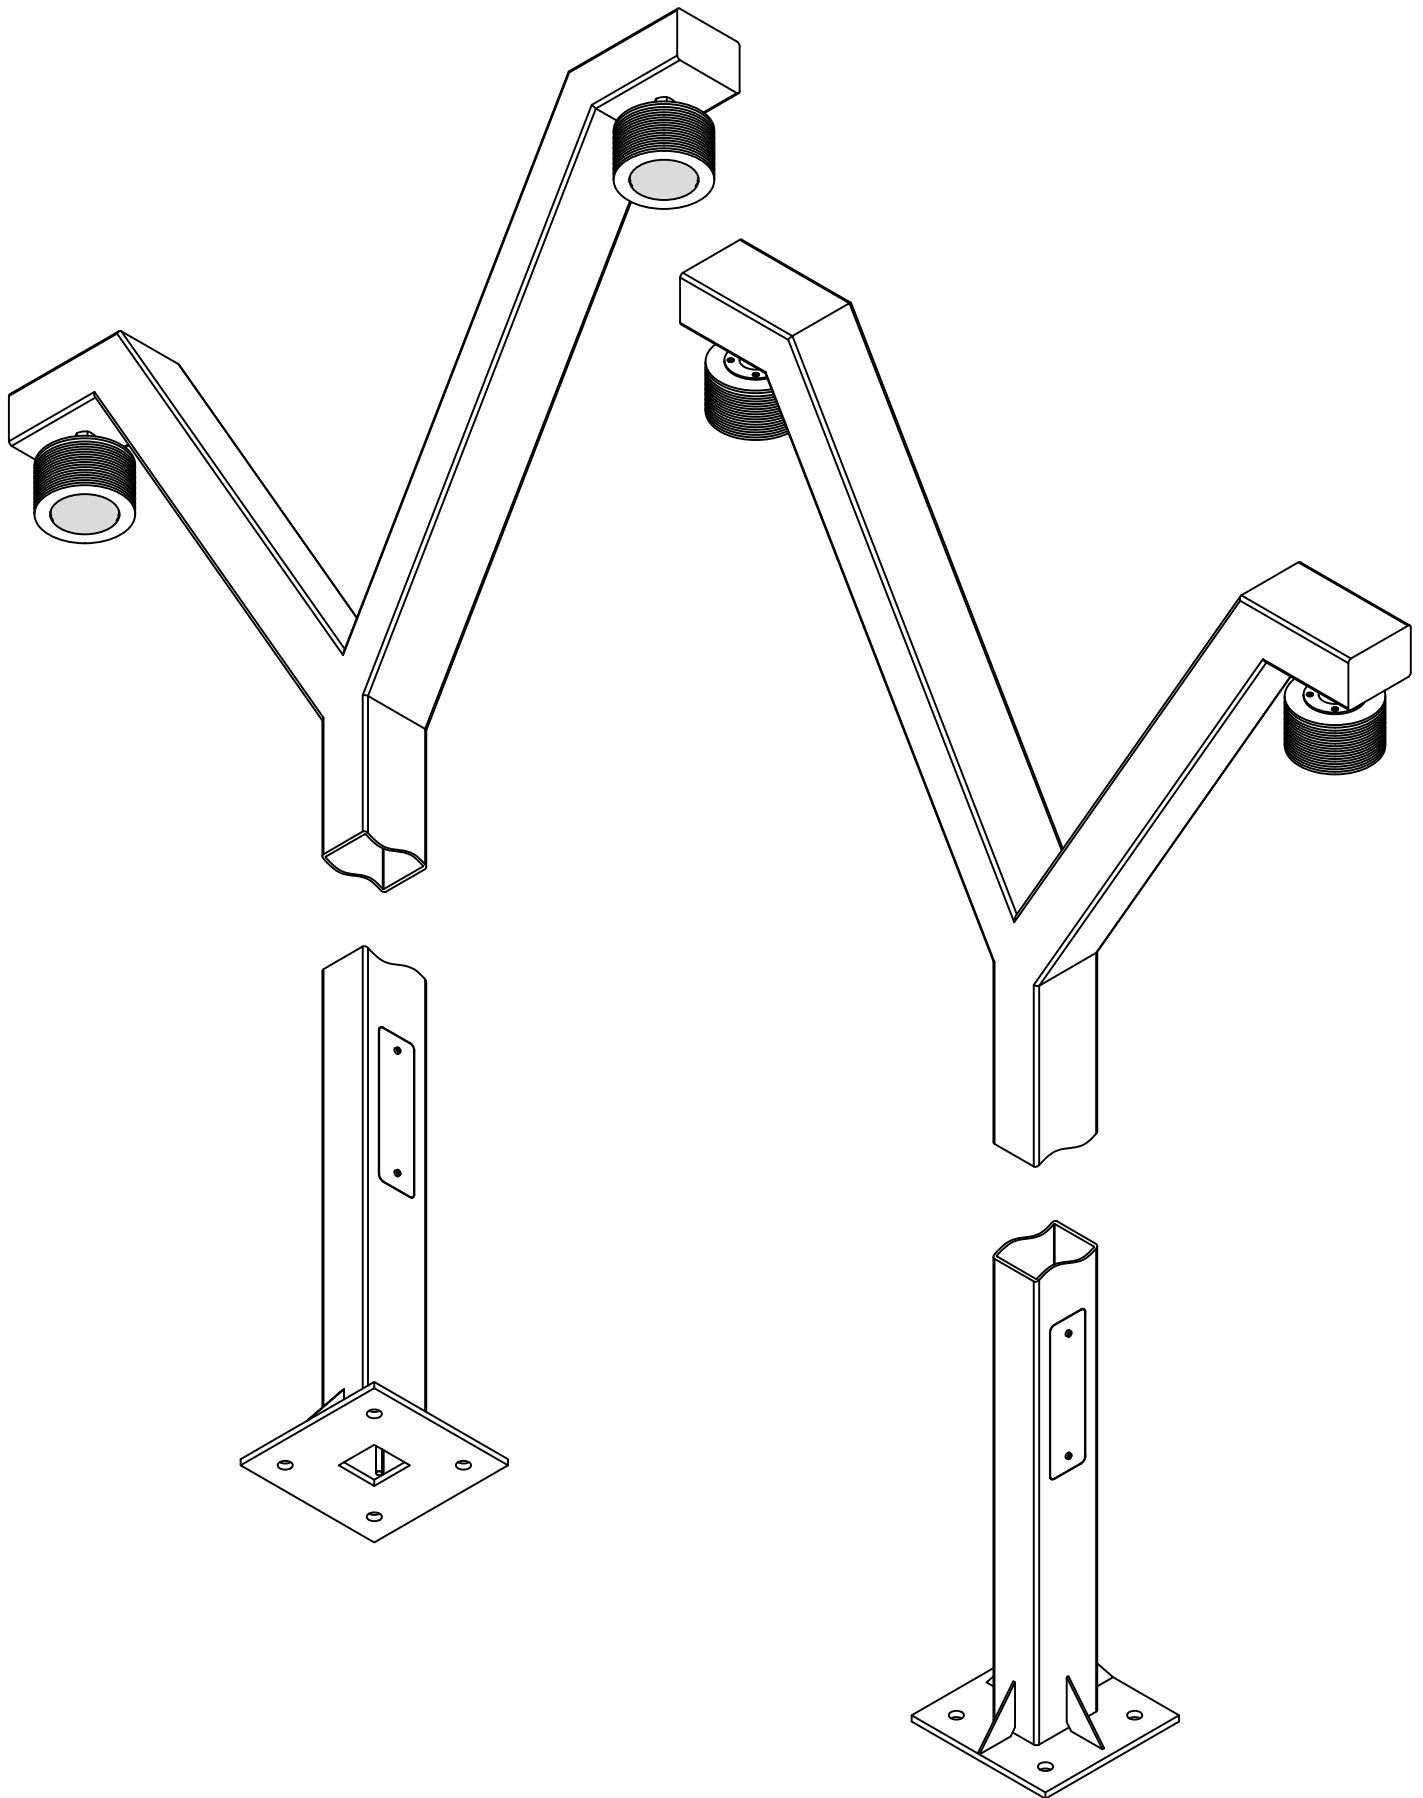

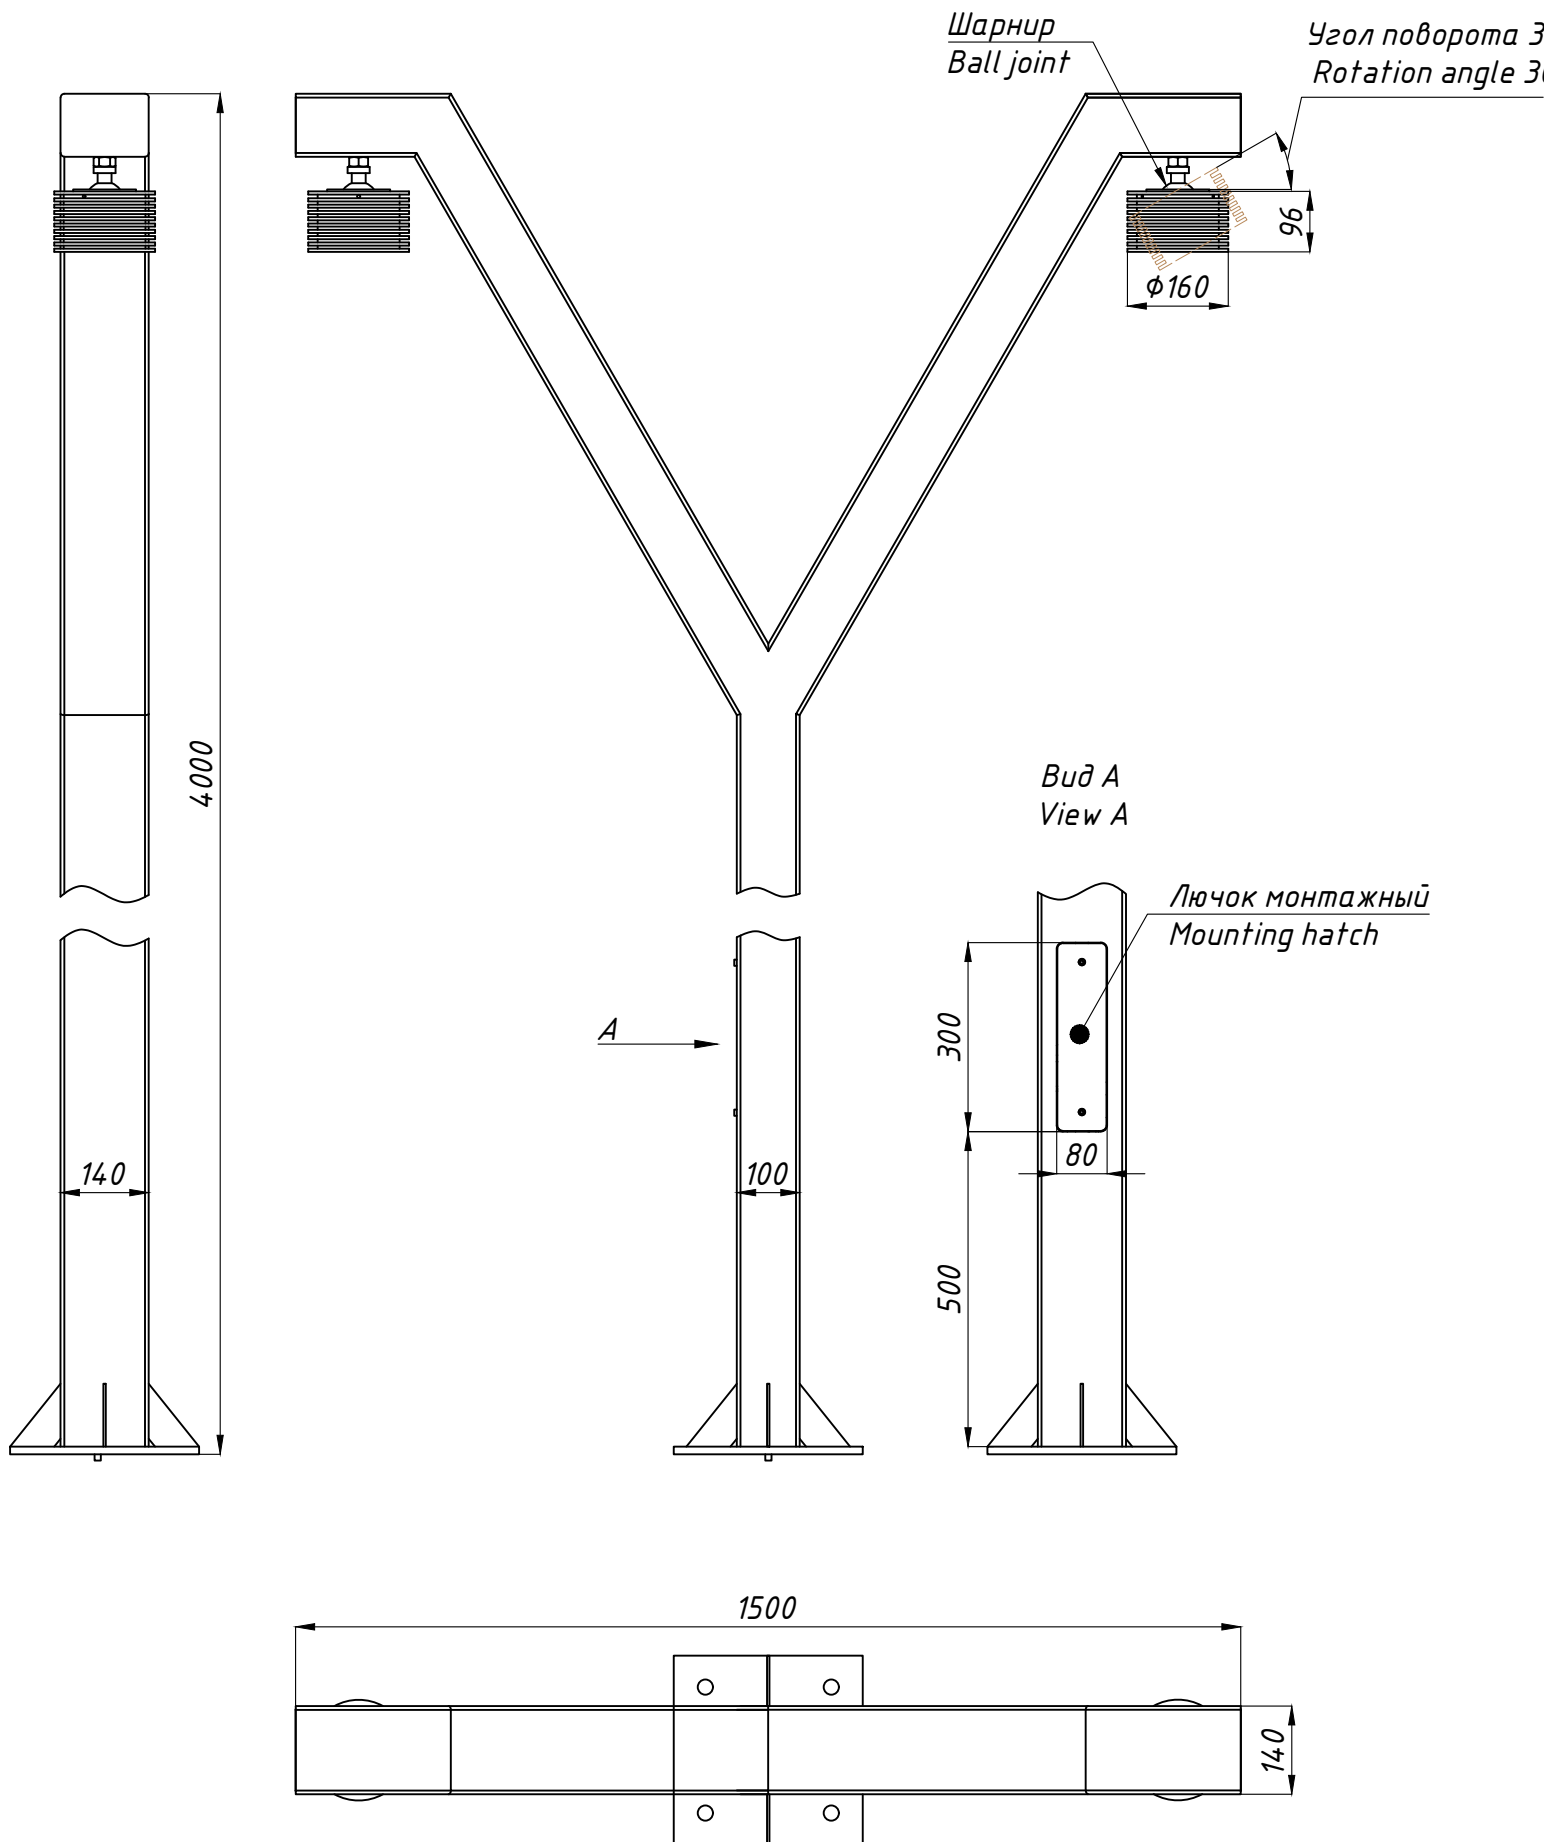


AVENUE V


Подключение Electrical connection

TRIF


ГЕРМЕТИЧНАЯ КОРОБКА / ГРЩ / ОПОРА СВЕТИЛЬНИКА Sealed box / Electrical shield / Luminaire's pole

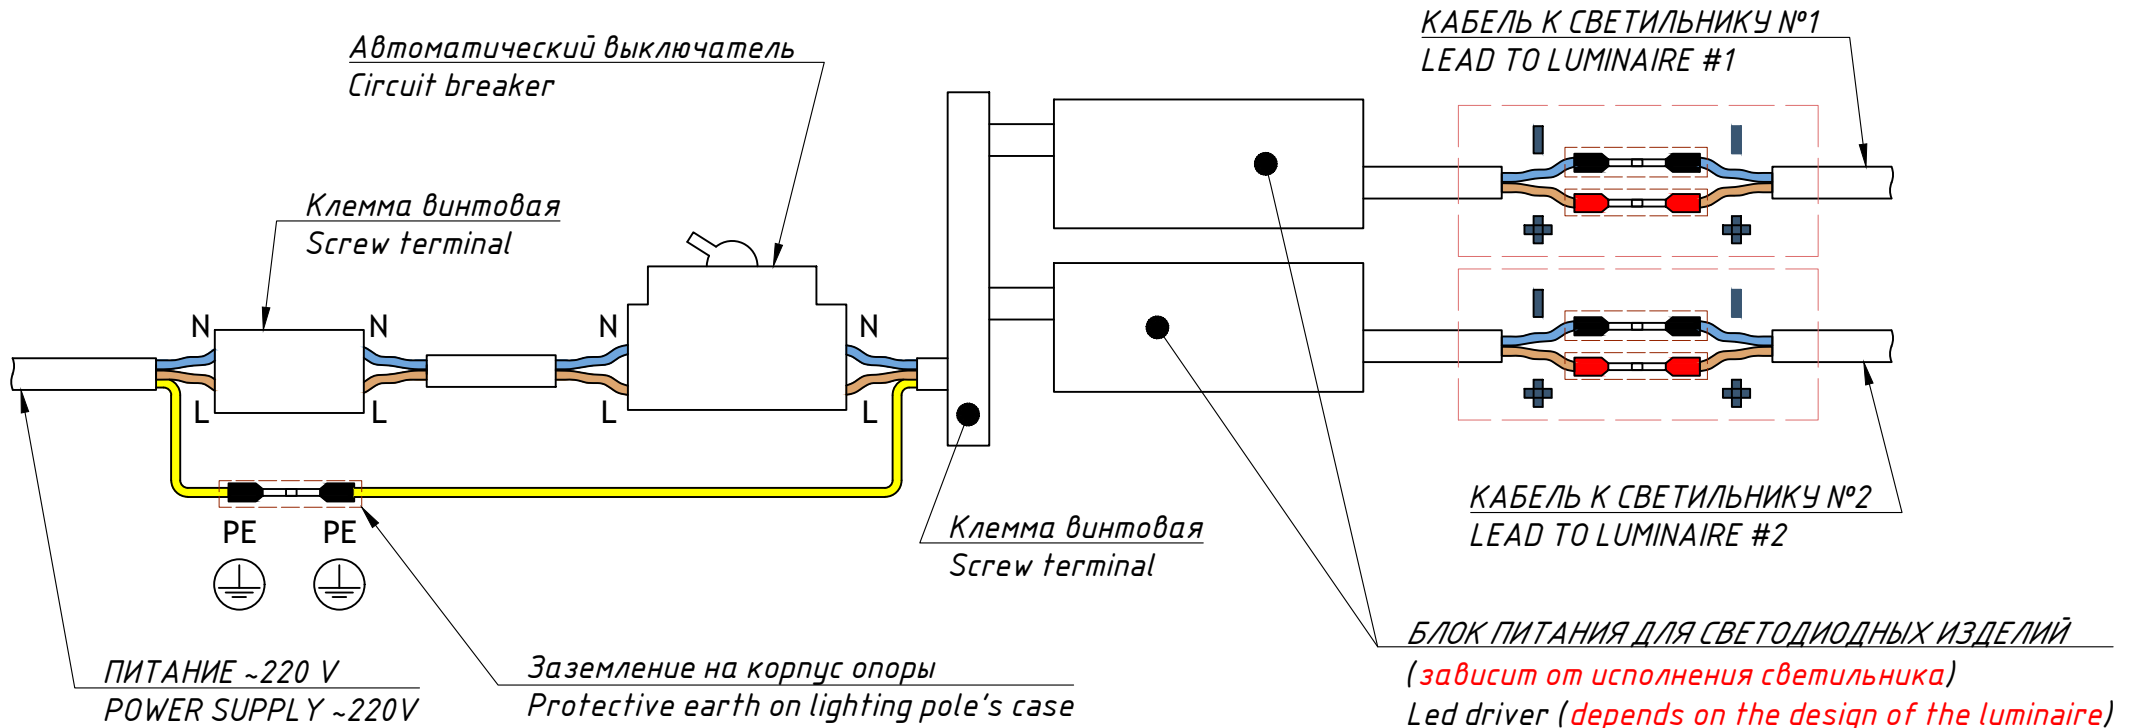

ОБОЗНАЧЕНИЯ

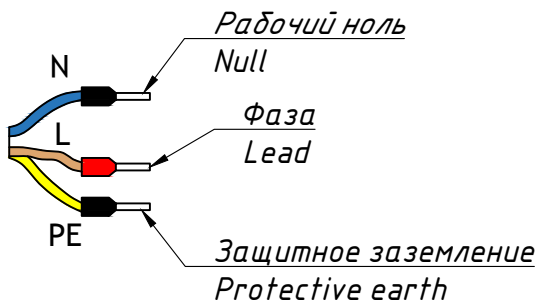

AVENUE V Монтажная схема Mounting scheme

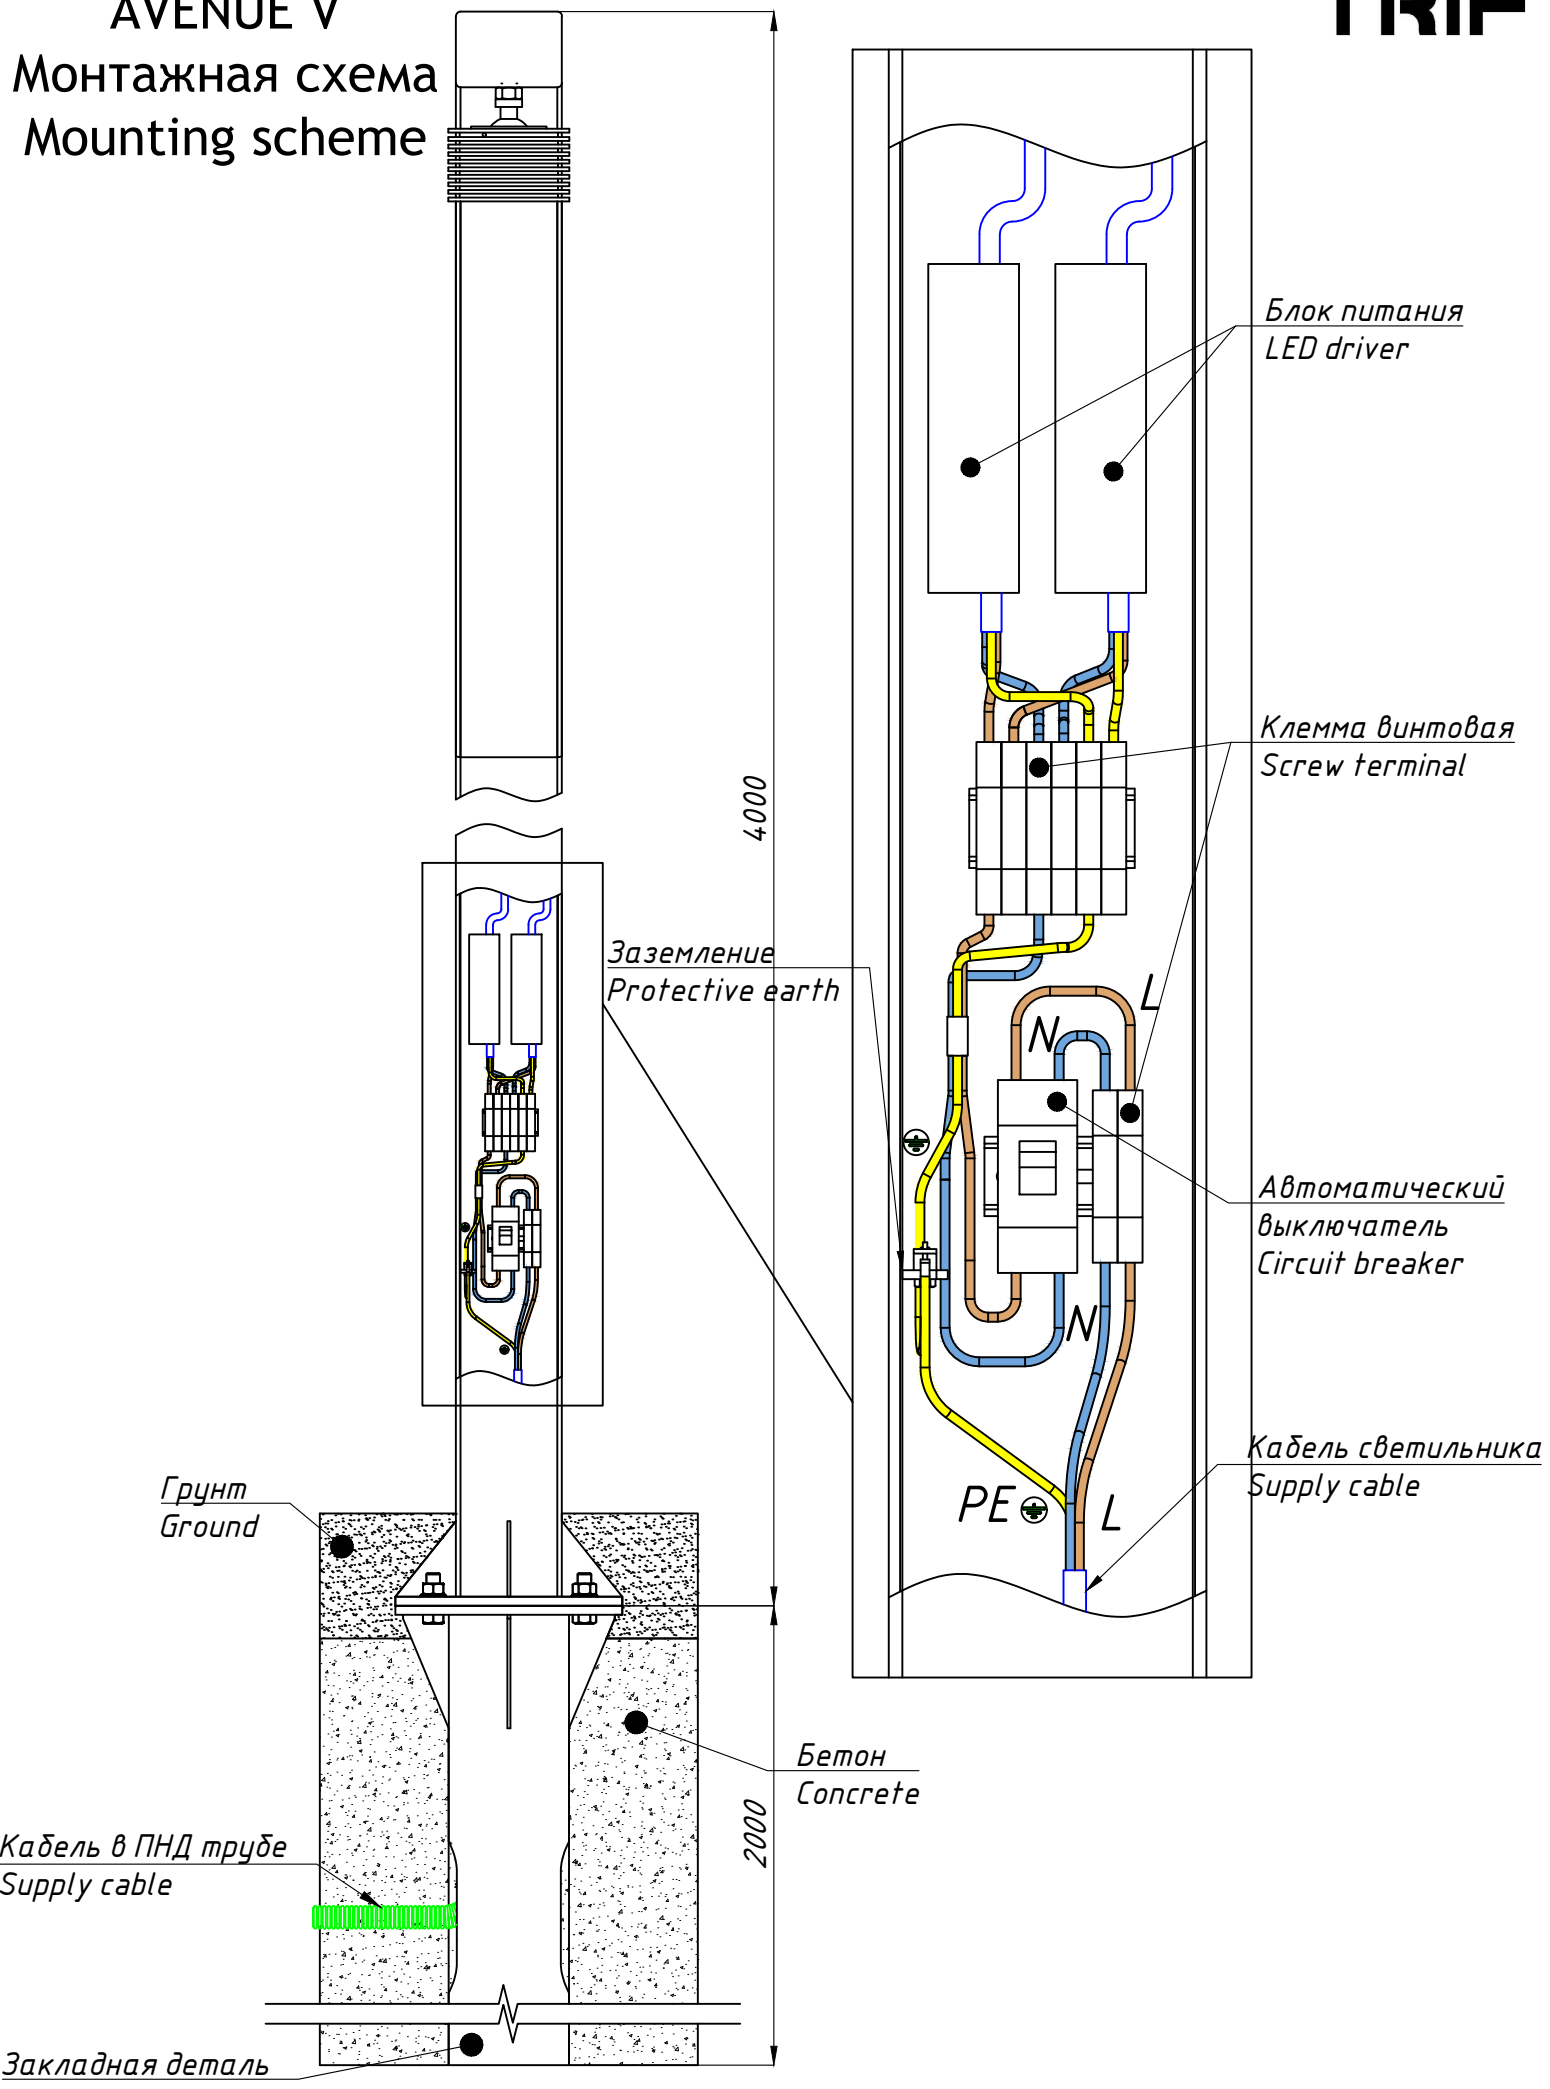

AVENUE V

Монтажная схема, общий вид
Mounting scheme, common view

TRIF

