TRIF

TRIF LANE RADIAL
Технические характеристики светодиодного светильника

Мощность (Вт/м):	
3000K / 4000K / R / G / B	до 19 Вт/м
RGB	до 58 Вт/м
Цветовая температура:	3000K / 4000K / RGB / R / G / B
Световая отдача светодиодов:	до 104 лм/Вт
Световой поток:	до 1976 лм
CRI:	>85 Ra
Питание:	Драйвер постоянного напряжения для светодиодных изделий (24В)
Степень защиты:	IP69K, IK10
Температура эксплуатации:	от -60° до +50°
Тип установки:	Встраиваемый
Длина светильника:	220 - 970мм
Вес	До 10 кг
Материалы:	Нержавеющая сталь и plexiglas
Кастомизация:	Различные размеры и крепления
Срок службы:	до 50000 часов

TRIF LANE RADIAL Specifications of LED luminaire	
Power W/m	
3000K / 4000K / R / G / B	Up to 19 W/m
RGB	up to 58 W/m
Color temperature	3000K / 4000K / RGB / R / G / B
Luminous efficacy of LEDs	up to 104 lm/W
Luminous flux	up to 1976 lm
CRI:	>85 Ra
Power supply	Constant voltage LED driver (24V)
Ingress Protection Rating	IP69K, IK10
Temperature conditions	from -60° to +50°
Installation type	Built-in
Luminaire's length	220 - 970 mm
Weight (luminaire + embedded item)	up to 10 kg
Material	Stainless steel, plexiglas
Customization	different sizes and fastenings
Lifetime	up to 50000 hours

СХЕМА ЭЛЕКТРИЧЕСКАЯ
ELECTRIC SCHEME

LANE RADIAL
подключение светодиодного светильника
С ИСТОЧНИКОМ ПОСТОЯННОГО НАПРЯЖЕНИЯ

LANE RADIAL
connection of LED luminaire
with constant voltage source

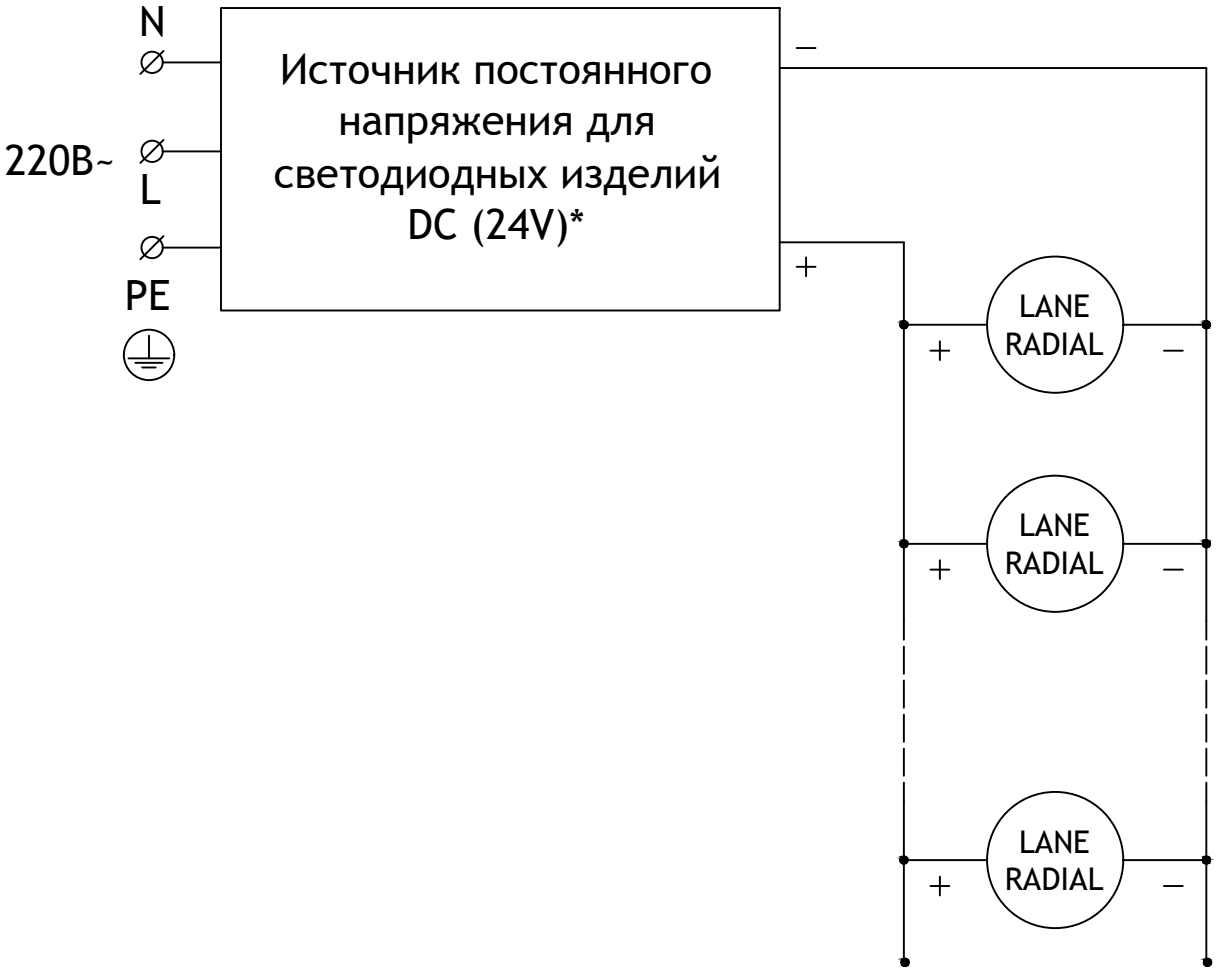

*Количество светильников, подключаемых от одного блока питания зависит от мощности светильников, удаленности светильников от блока питания и сечения кабеля питания

*Quantity of luminaires connected from one power source depends on luminaires' wattage, distance between luminaires and power source and wire gauge

LANE RADIAL
Общий вид
Common view

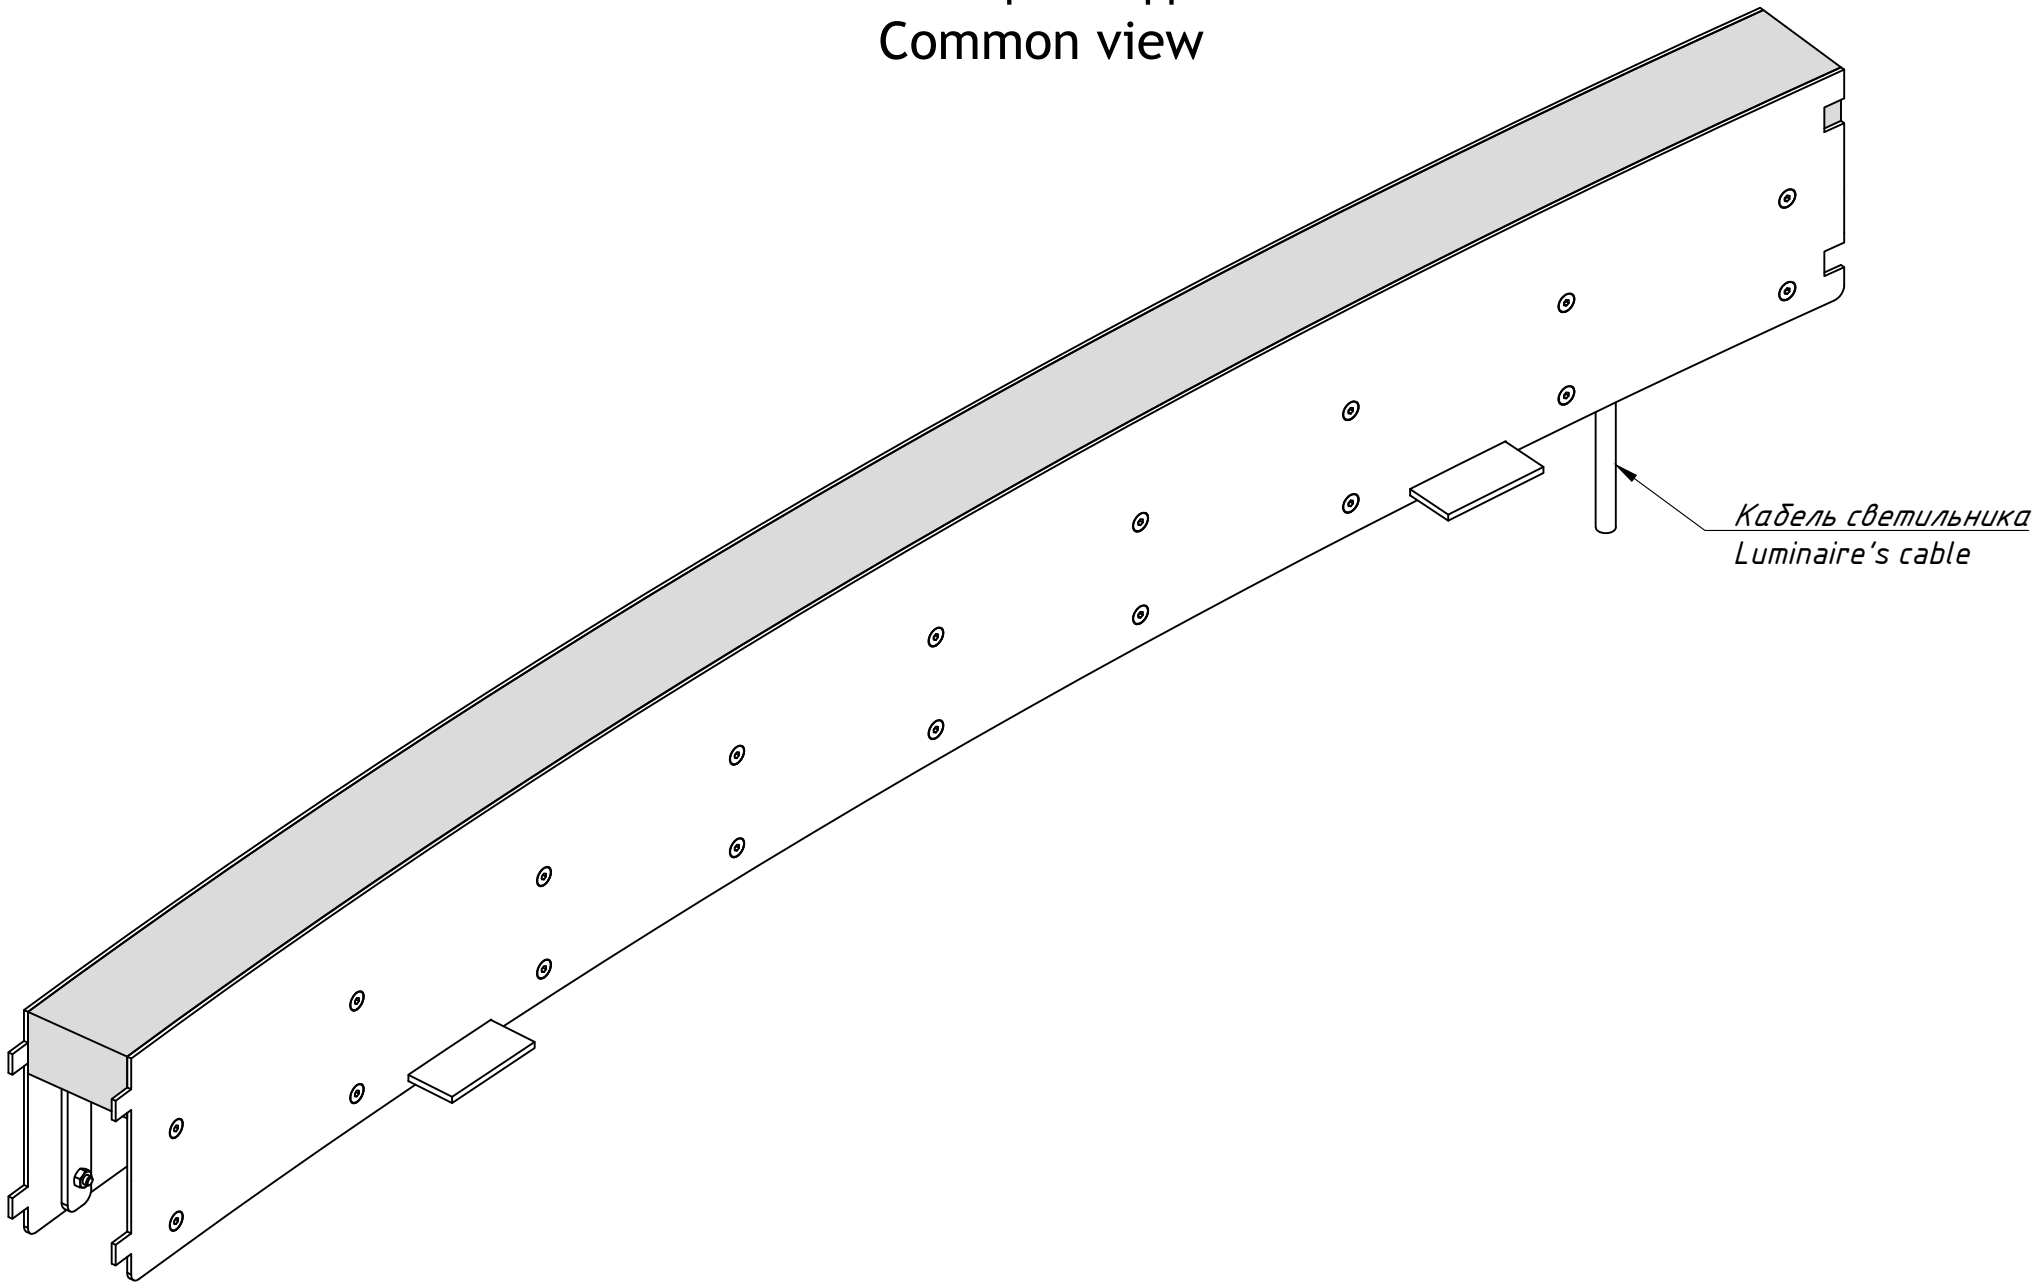

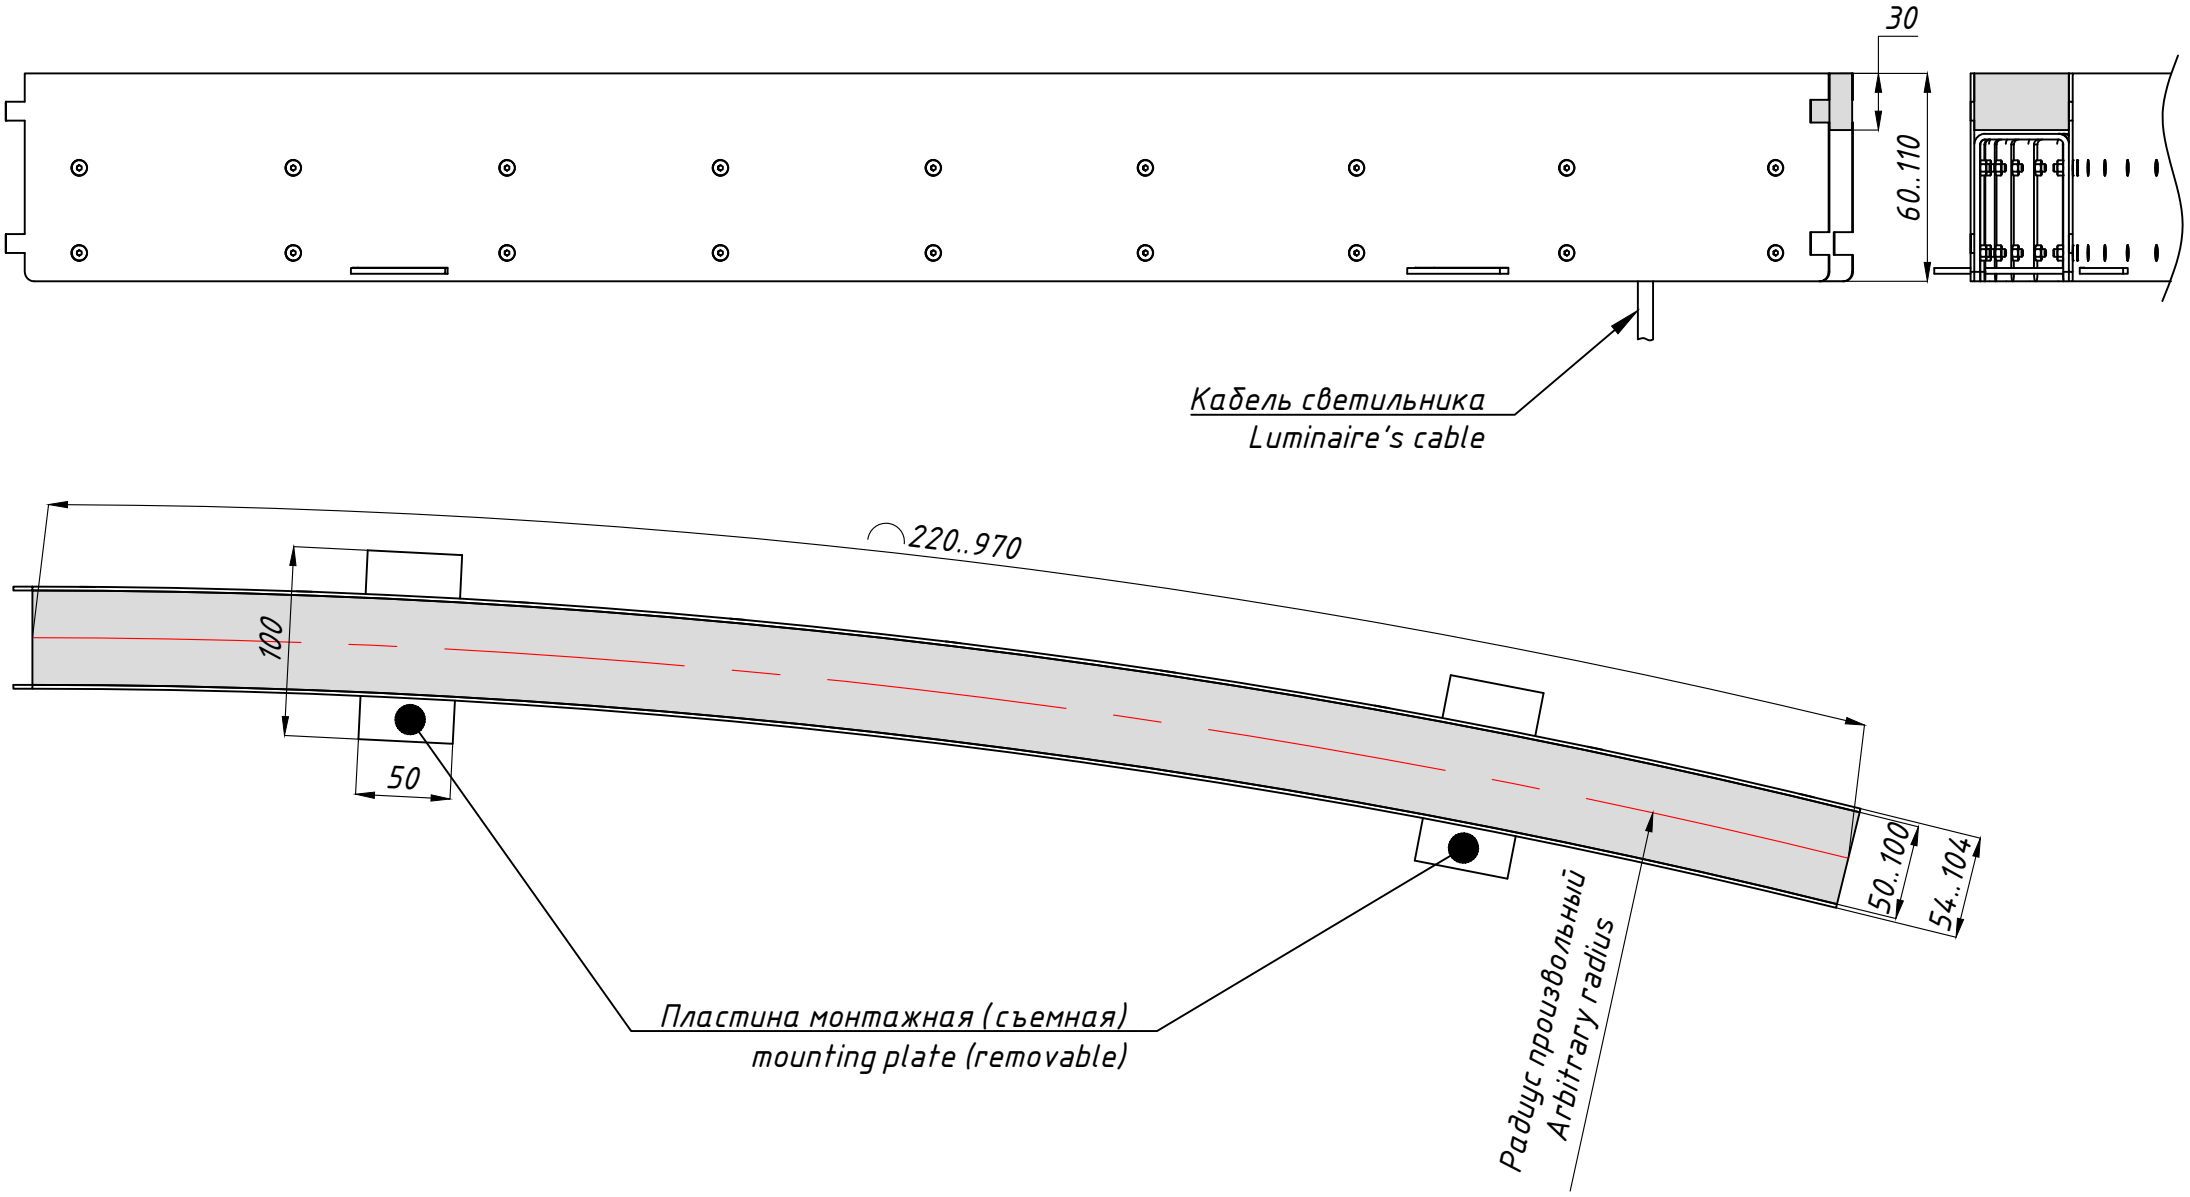
30
60..110
Кабель светильника
Luminaire's cable
220..970
100
50
50..100
54..104
Пластина монтажная (съемная)
mounting plate (removable)
Радиус произвольный
Arbitrary radius

LANE RADIAL
Подключение
Electrical connection

TRIF

ОБОЗНАЧЕНИЯ

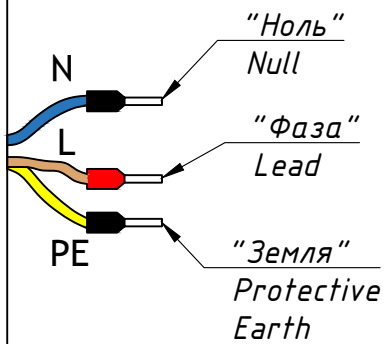

ГЕРМЕТИЧНАЯ КОРОБКА / ГРЩ / ОПОРА СВЕТИЛЬНИКА
Sealed box / Electrical shield / Luminaire's pole

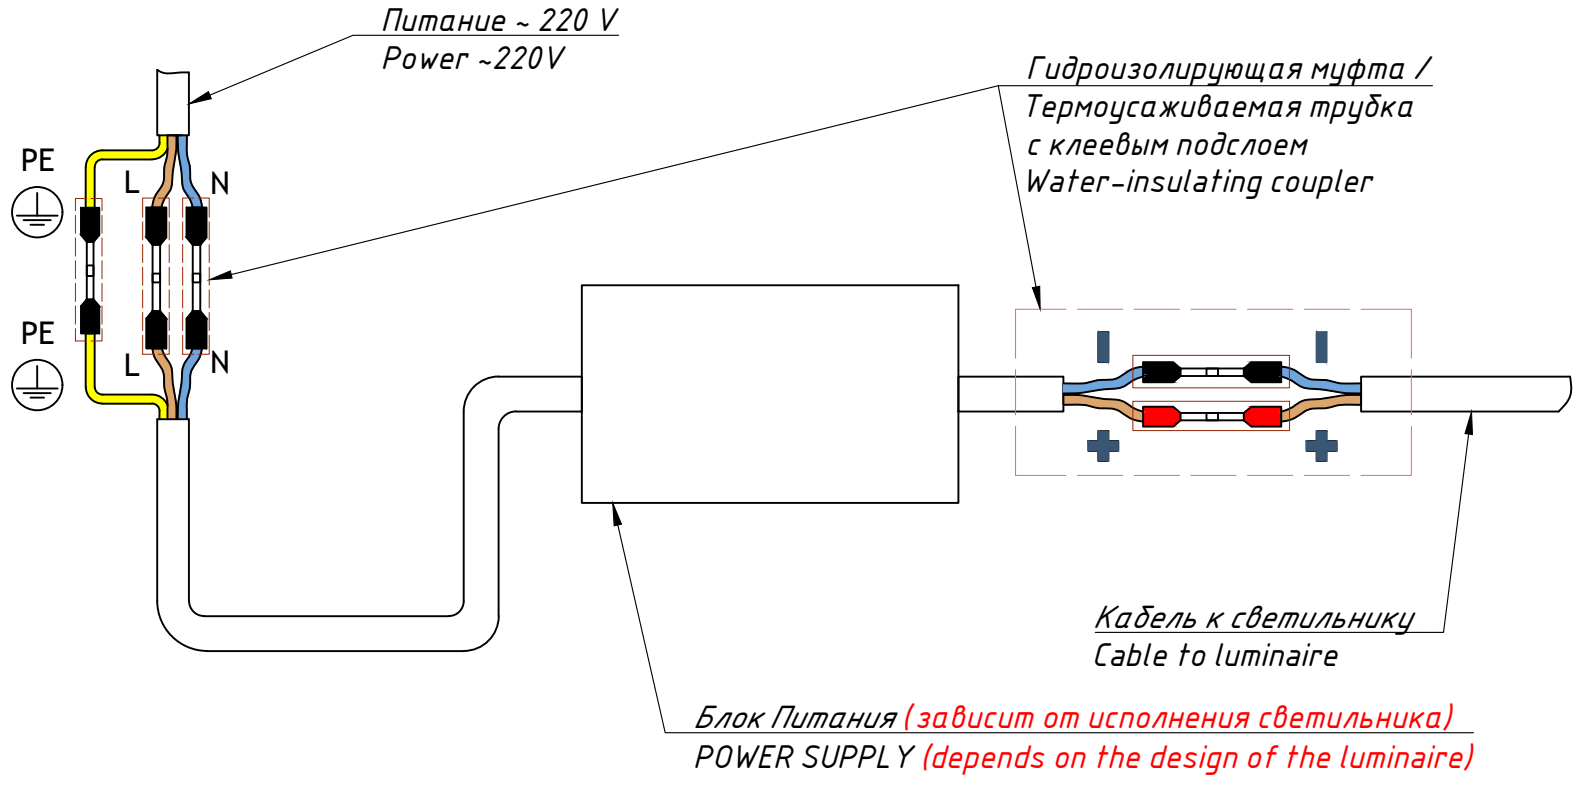

Монтажная схема. Коммутация.
Mounting scheme. Multiple luminaires connection.

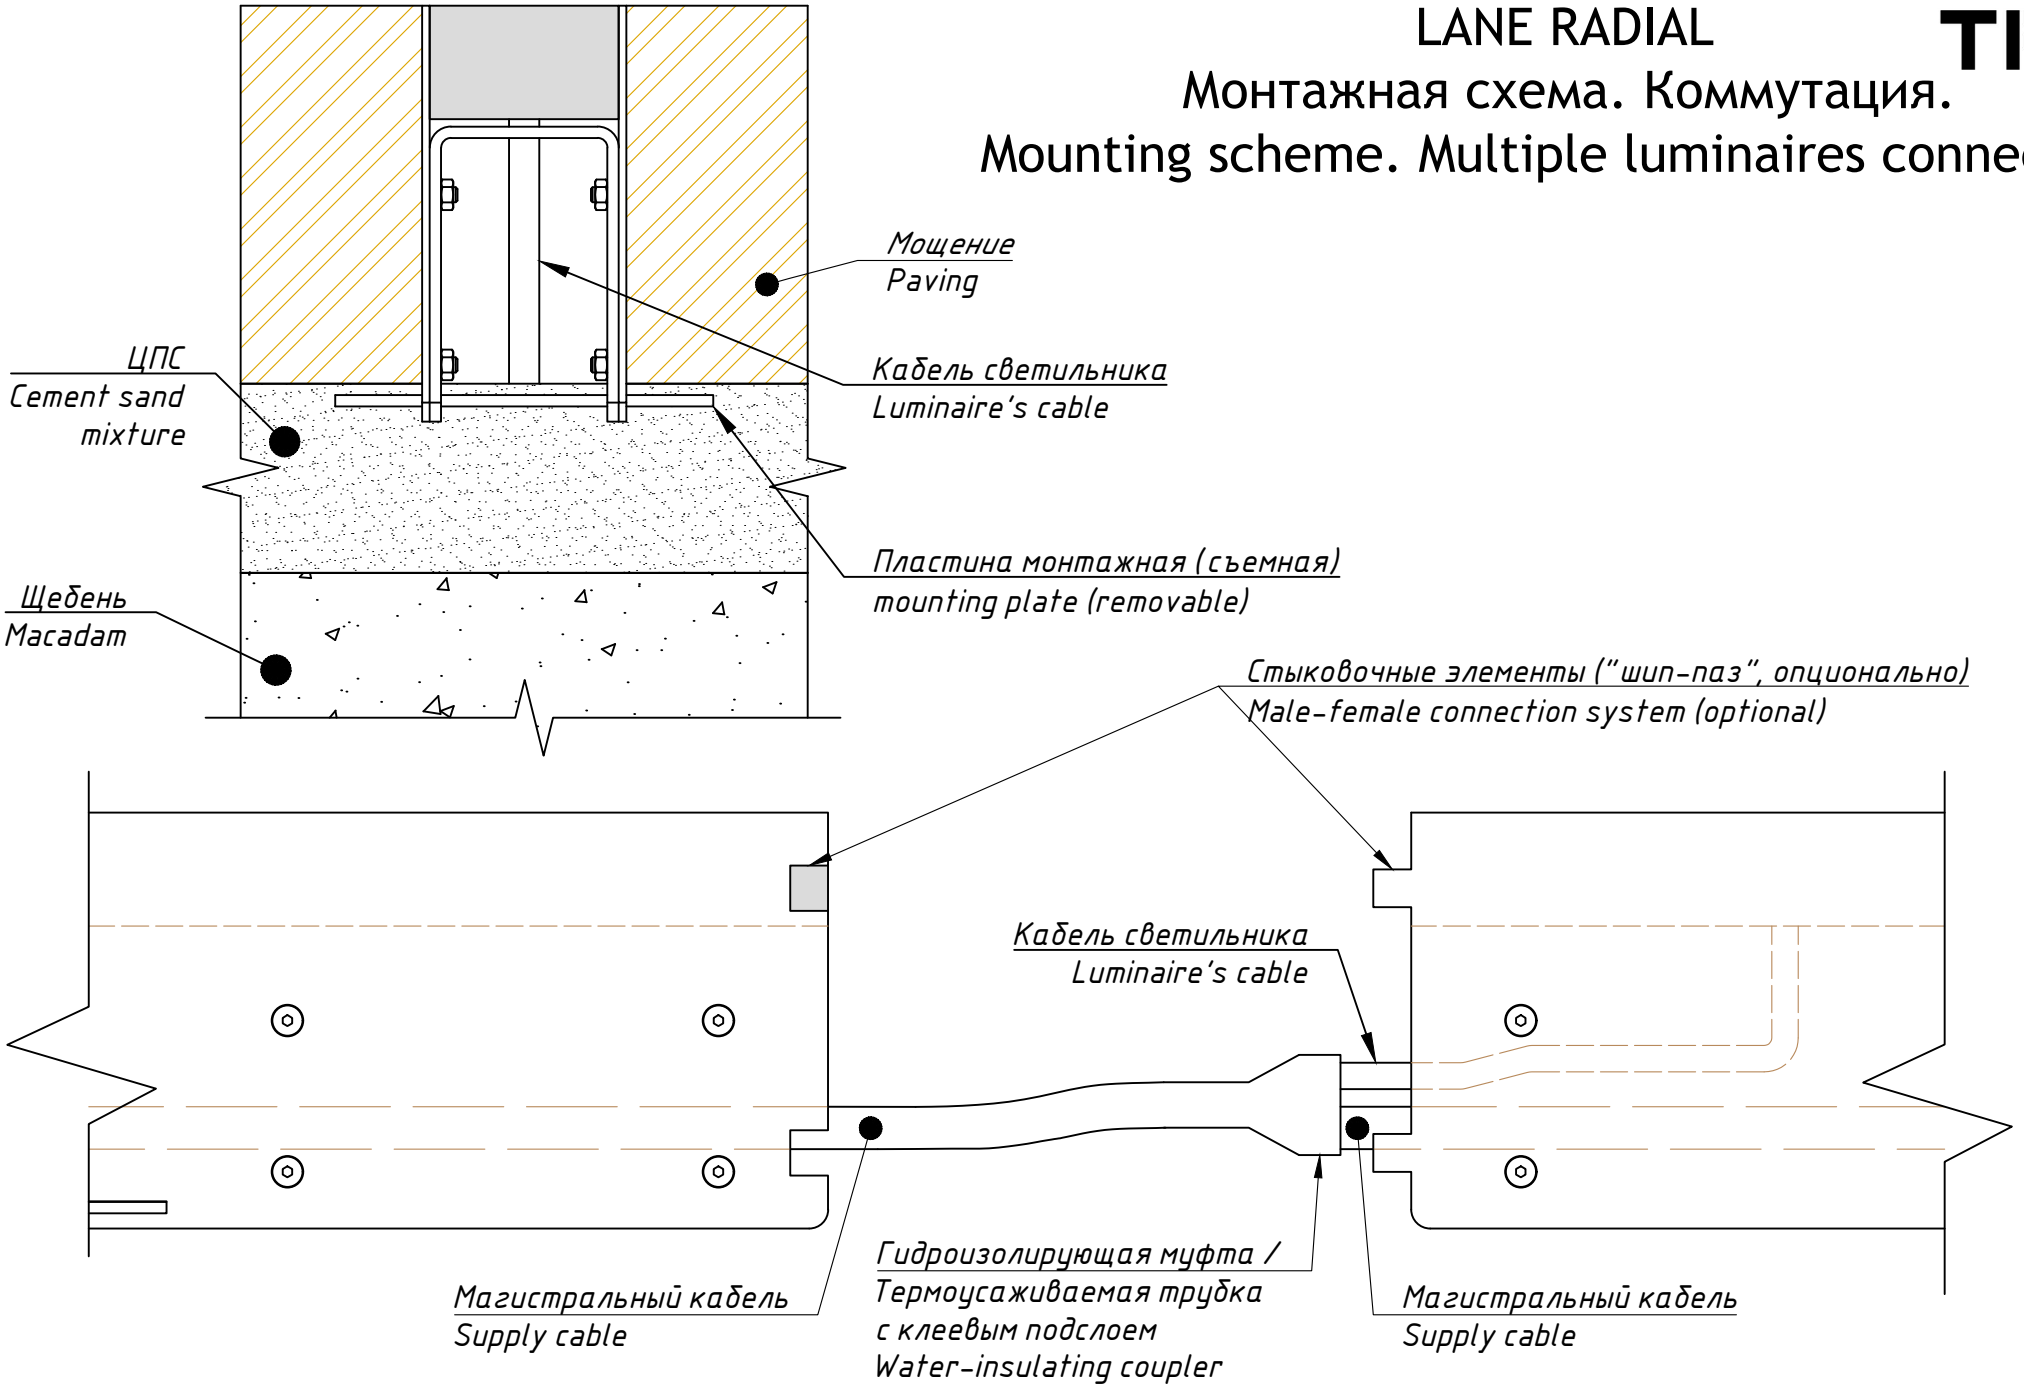
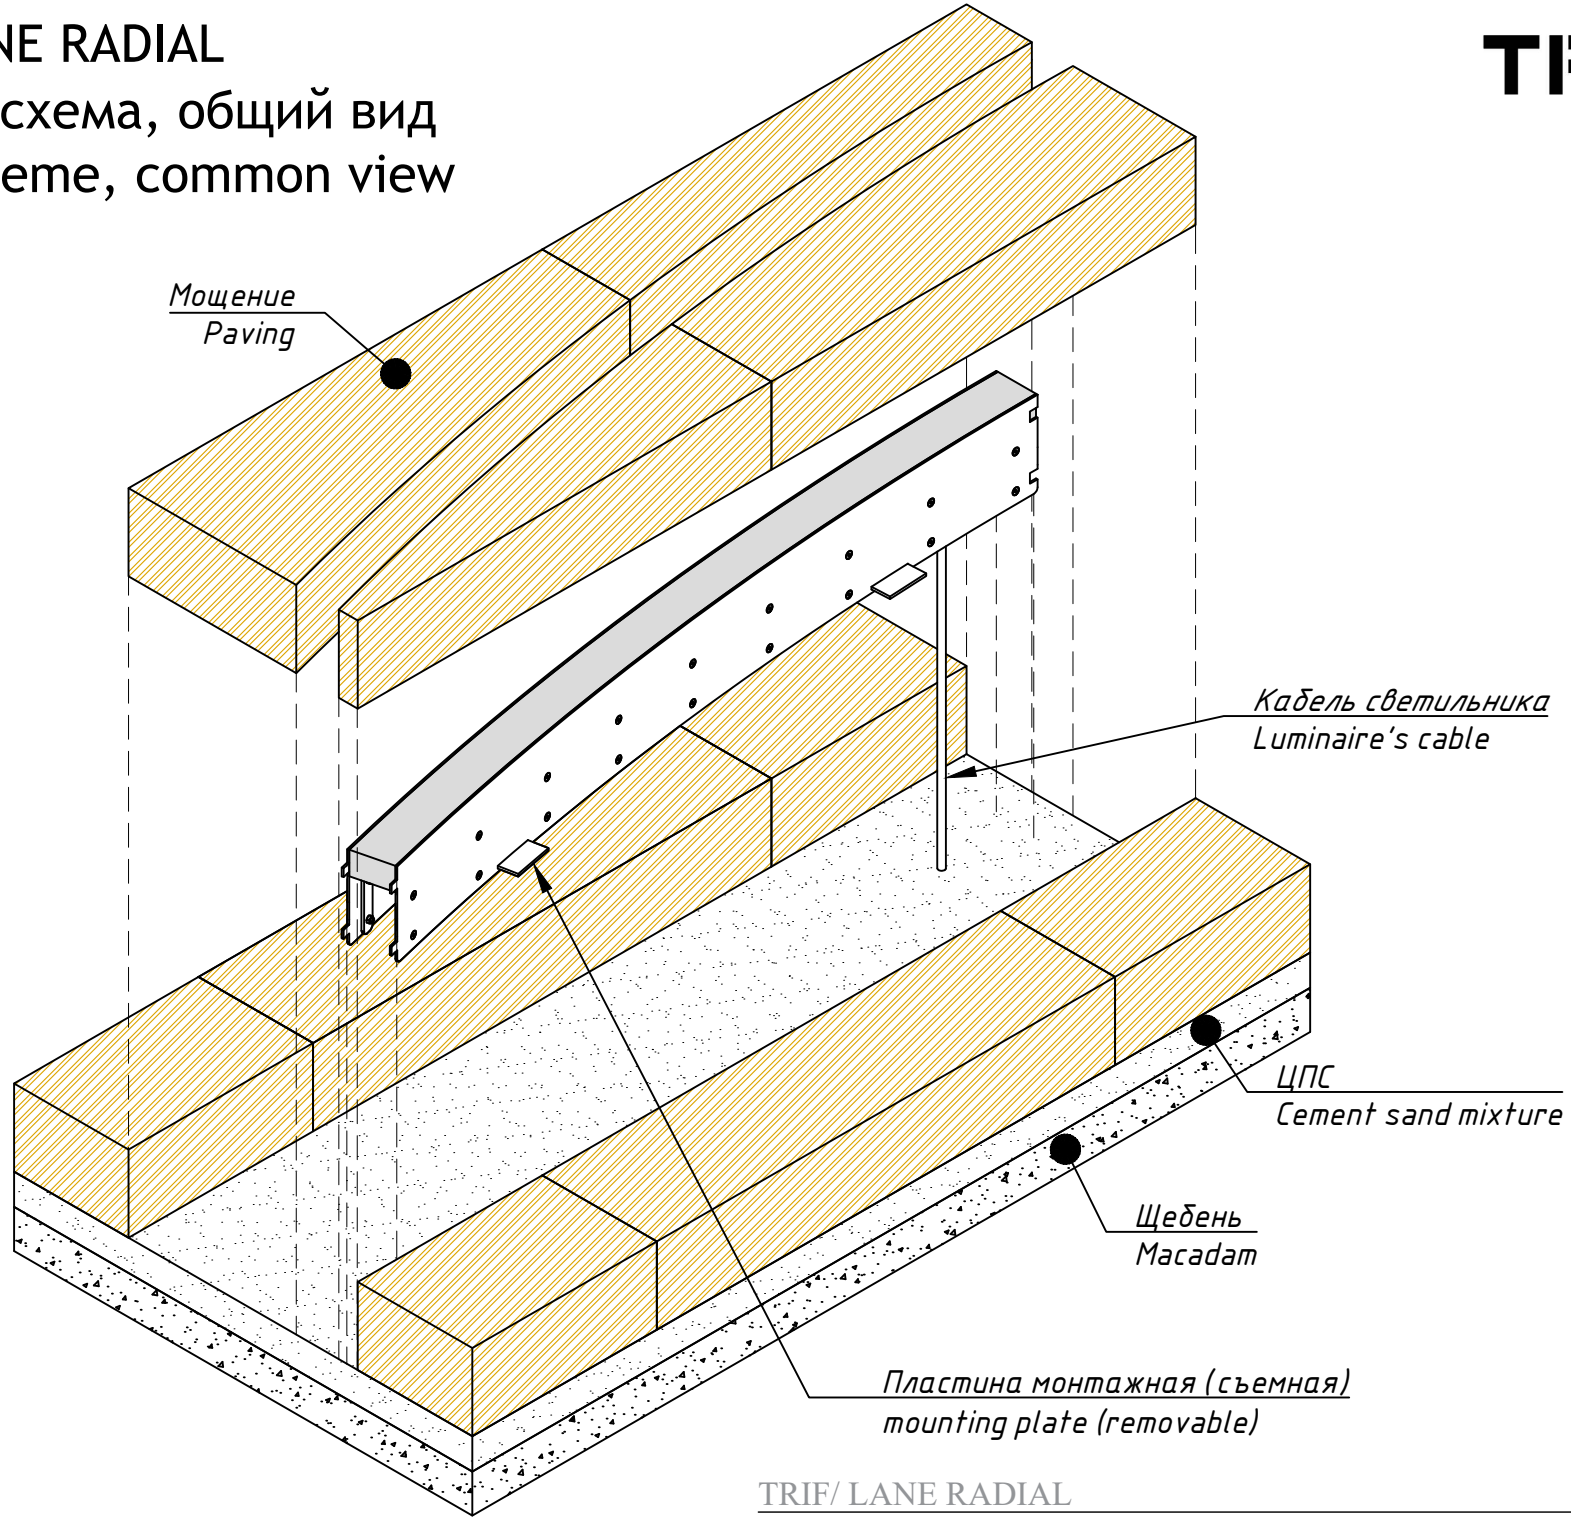
LANE RADIAL
Монтажная схема, общий вид
Mounting scheme, common view